




# 枝光本町商店街アイアンシアター

EDAMITSU HONMACHI SHOTENGAIRON THEATER

日程 /		団体名 /	
公演名 /	演出 /	音響 /	照明 /
	美術 /	舞台監督 /	制作 /

平断面図 Verr.2.0 Scale 1:50

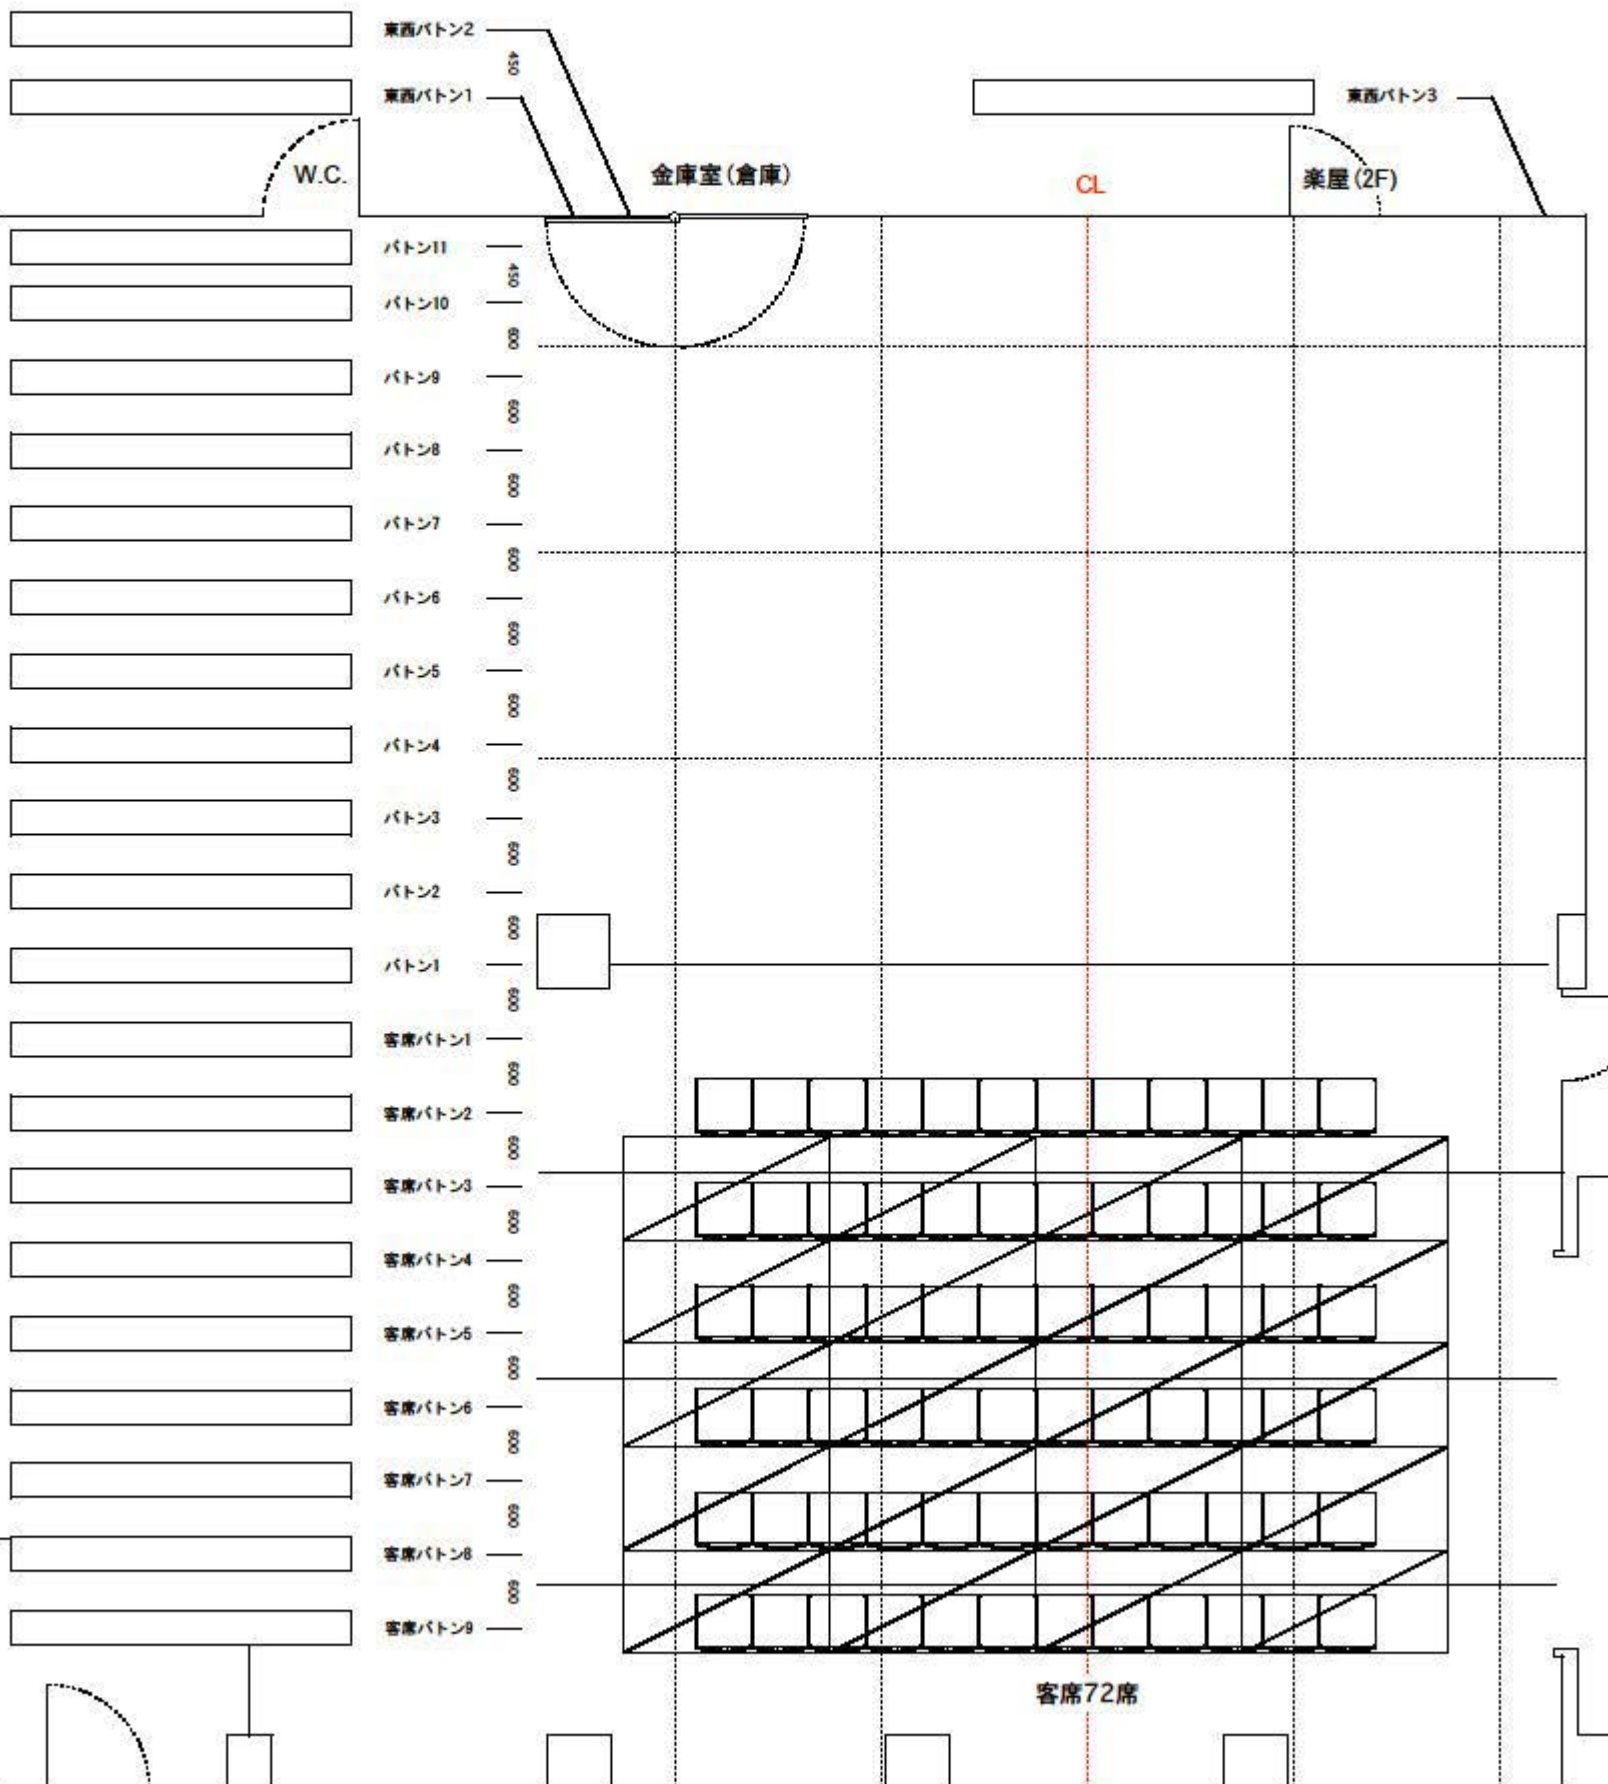

バトンまでの高さ / H: 3800